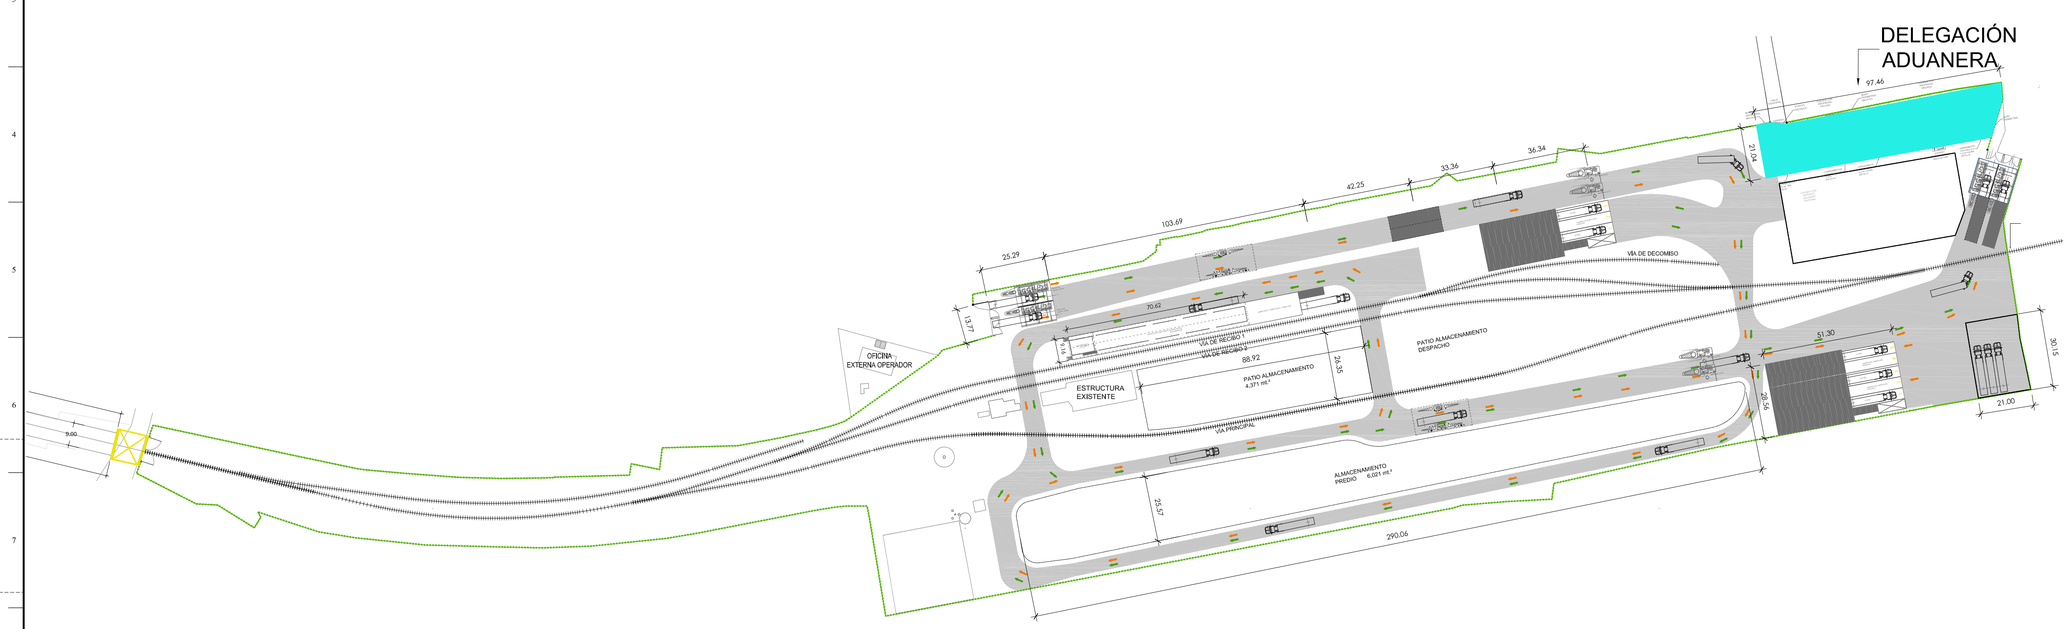

1 Planta de Localización
1 : 1200

ÁREA DE LOCALIZACIÓN

NOTAS:

No.	Description	Date

Proyecto:
Depósito Aduanero Temporal, Tecún Umán, Ayutla, San Marcos

Plano de Localización

Proyecto:	Depósito Aduanero Temporal
Día:	Diciembre 2019
Dibujo:	Ferrovías Guatemala
Revisó:	---------
Escala:	1 : 1200